


ELABORATO PLANIMETRICO

Compilato da:
Cravero Gianfranco
Isoritto all'albo:
Geometri
Prov. Cuneo

N. 1628

**Agenzia del Territorio
CATASTO FABBRICATI
Ufficio Provinciale di
Cuneo**

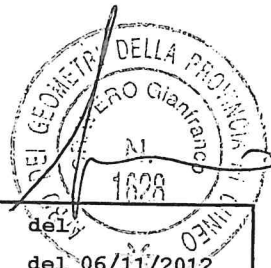

Comune di Cuneo

Sezione: Foglio. Particella:


Protocollo n.

Tipo Mappale n. 407317


del 06/11/2012

Dimostrazione grafica dei subalterni


Scala 1 : 500

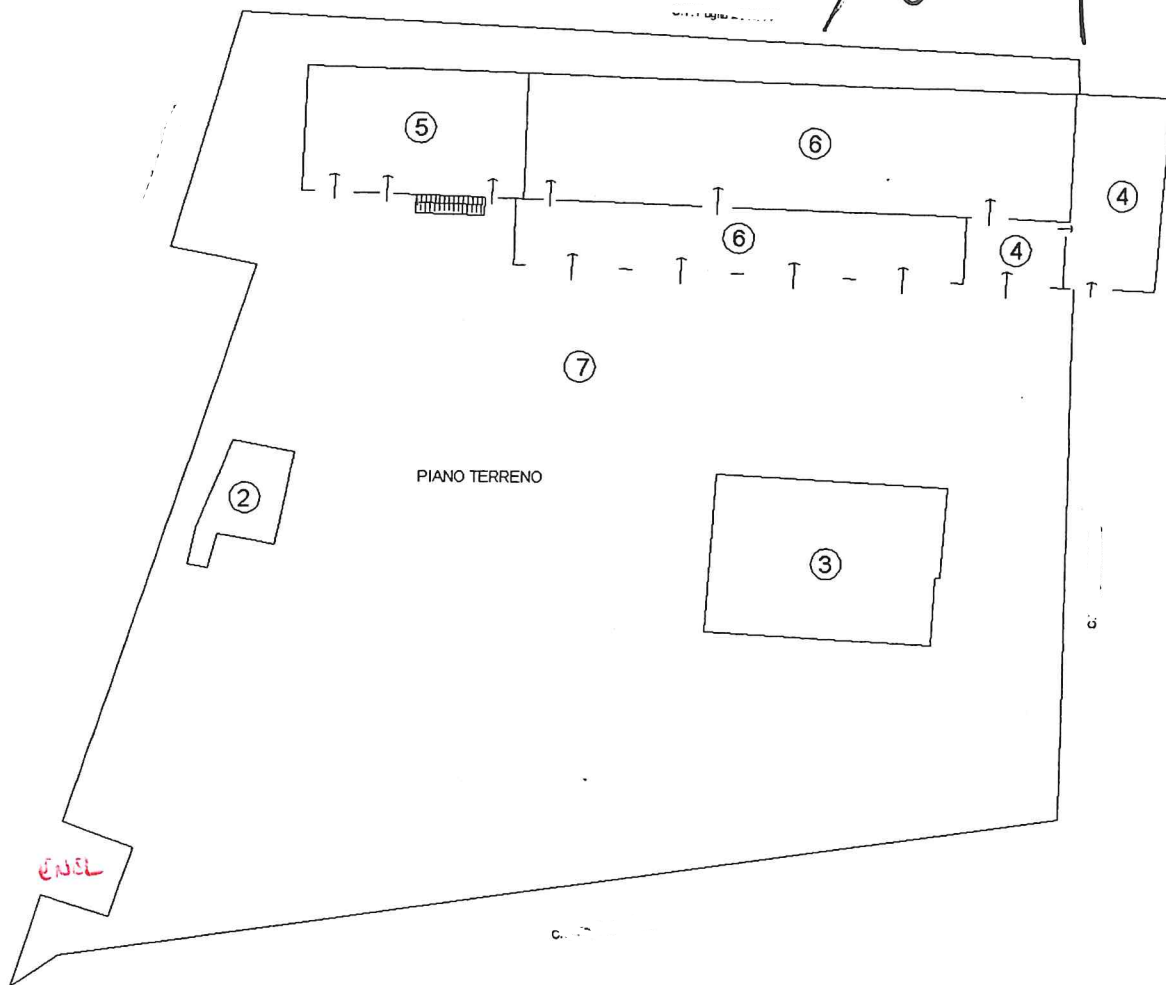Autore Offici


PIANO PRIMO SOTTERRANEO

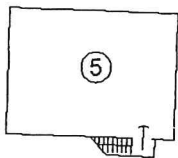

PIANO PRIMO

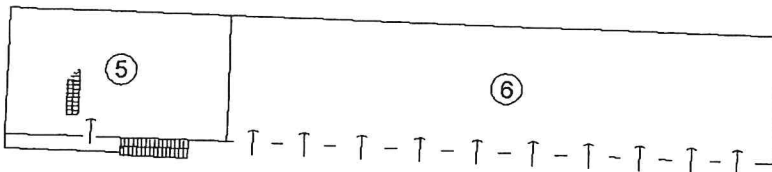

PIANO SECONDO

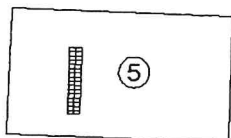

Agenzia del Territorio
CATASTO FABBRICATI
Ufficio Provinciale di
Cuneo

Dichiarazione protocollo n. del

Planimetria di u.i.u. in Comune di Cuneo

Via Torino

civ. C.

Identificativi Catastali:

Sezione:

Foglio:


Particella:

Subalterno:

Compilata da:
Cravero Gianfranco

Iscritto all'albo:
Geometri

Prov. Cuneo

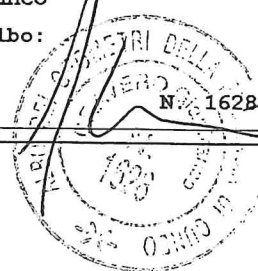

Scheda n. 1

Scala 1:200

Allegato

Stalla allevamento bovini

H. 3,00 mt.

(B)

H. 5,80 mt.

H. 5,80 mt.

Portico aperto

Portico aperto

(C)

H. 3,90 mt.

H. 3,90 mt.

PIANO TERRENO

fienile

(B)

H.min 3,60 mt.

H.max 5,00 mt.

H.min 3,60 mt.

PIANO PRIMO



Agenzia del Territorio
CATASTO FABBRICATI
 Ufficio Provinciale di
Cuneo

Dichiarazione protocollo n. _____ del _____
 Planimetria di u.i.u. in Comune di Cuneo
 Via Torino

civ. ...

Identificativi Catastali:
 Sezione:
 Foglio:
 Particella:
 Subalterno:


Compilata da:
 Cravero Gianfranco
 Iscritto all'albo:
 Geometri
 Prov. Cuneo




Scheda n. 1

Scala 1:200


Mario Felli

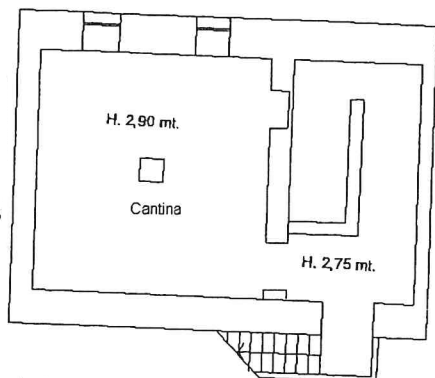

<<<PIANO PRIMO SOTTERRANEO

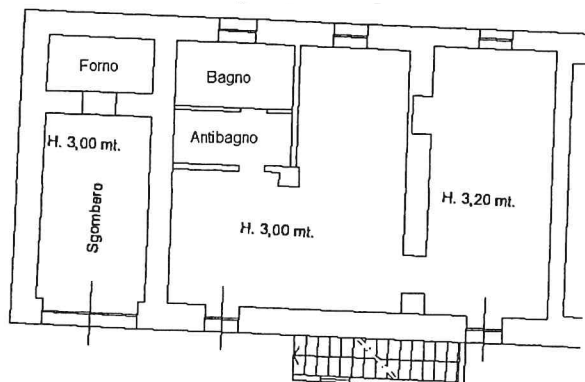

<<<PIANO TERRENO

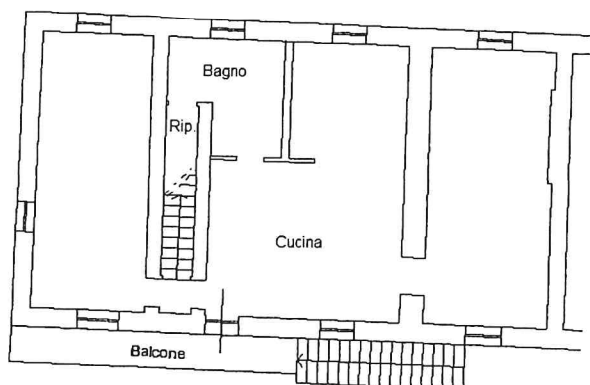

<<<PIANO PRIMO
 H. 2,95 mt.

PIANO SECONDO>>>

