


Agenzia delle Entrate
CATASTO FABBRICATI
 Ufficio Provinciale di
 Cuneo

Dichiarazione protocollo n. _____ del _____	
Comune di Vottignasco	
Via Sabbione	civ. 1
Identificativi Catastali: Sezione: Foglio: 1 Particella: 164 Subalterno: 3	Compilata da: Pignatta Valerio Iscritto all'albo: Geometri Prov. Cuneo
	N. 02248

Planimetria
Scheda n. 1 Scala 1:200

PIANO TERRENO

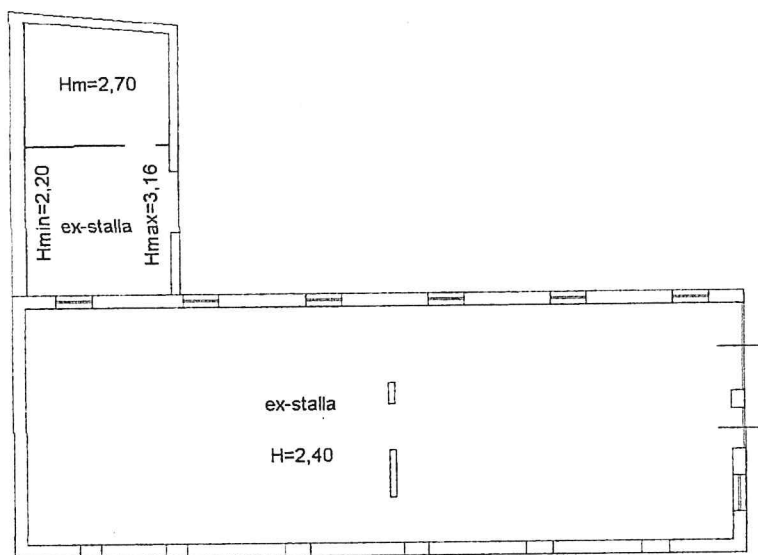

ORIENTAMENTO

