

MODULARIO  
F. - Cat. S.P. - 481



MINISTERO DELLE FINANZE  
DIREZIONE GENERALE DEL CATASTO E DEI SERVIZI TECNICI ERARIALI


MOD. B (Nuovo Catasto Edilizio Urbano)

Lire  
20

# NUOVO CATASTO EDILIZIO URBANO

(R. DECRETO-LEGGE 13 APRILE 1939, N. 662)

Planimetria dell'immobile situato nel Comune di Fossano Via Caroux 73  
Ditta Abrate Giuseppa nata Fossano 18-8-1920 per 1/2 - Abrate Giovanni Felice nato a Fossano 28-4-1924 per 1/2  
Allegata alla dichiarazione presentata all'Ufficio Tecnico Erariale di Cuneo

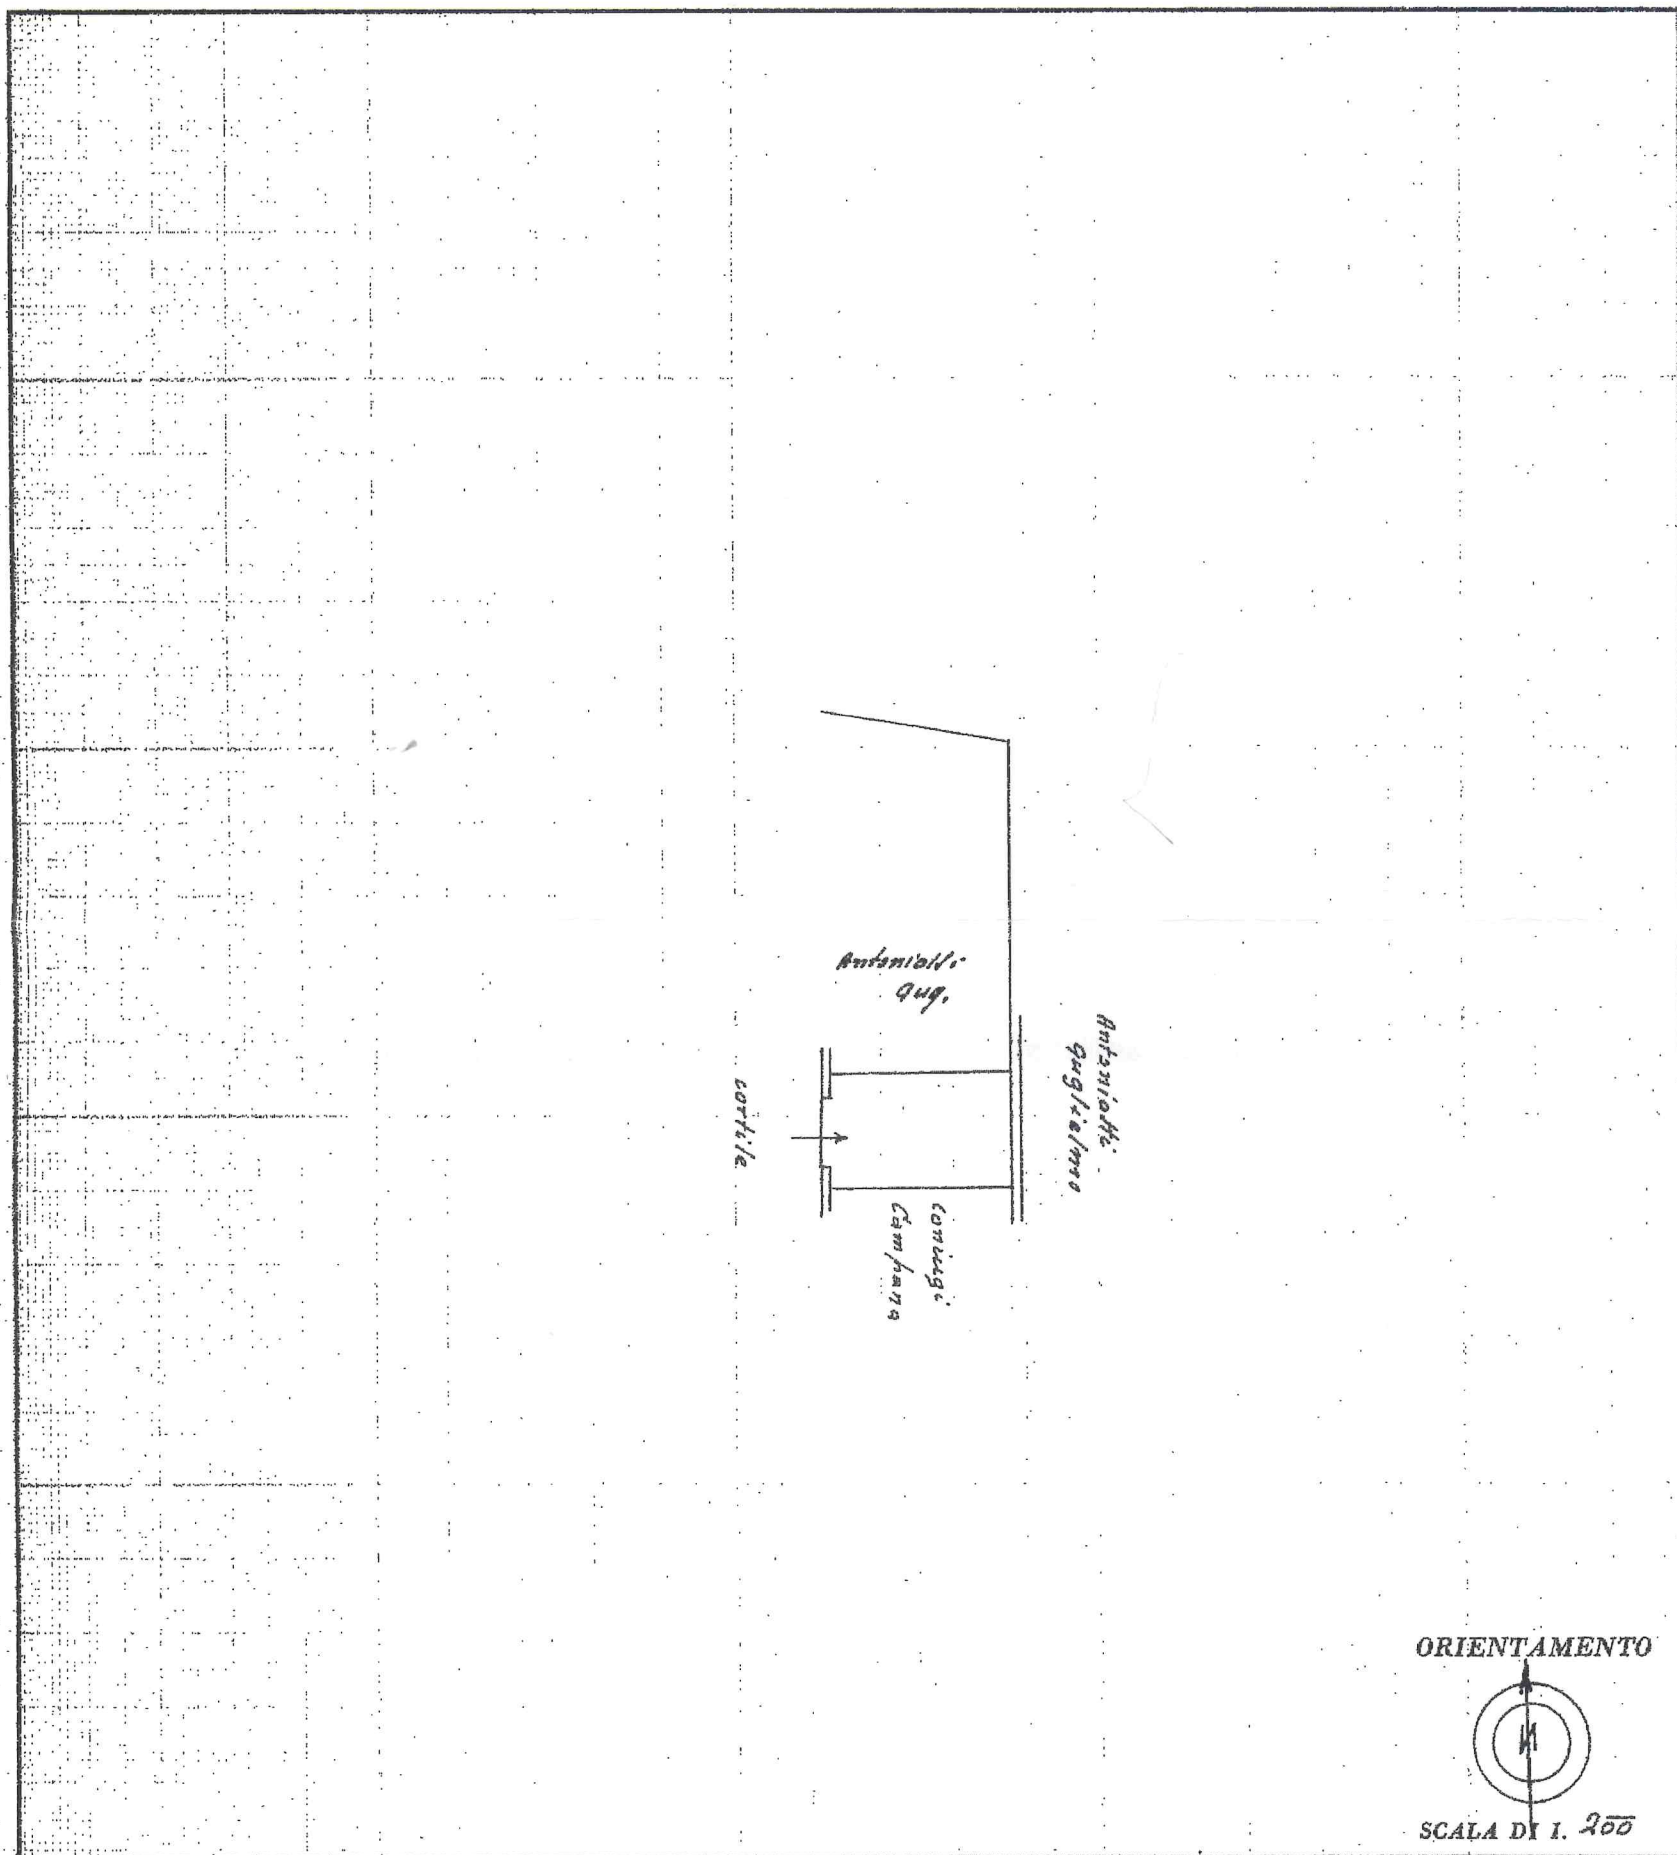

SPAZIO RISERVATO PER LE ANNOTAZIONI D'UFFICIO

DATA  
PROT. N°

Compilata dal geom. Abrate Sebastian  
(Titolo, nome e cognome del tecnico)

Iscritto all'Albo de geom.  
della Provincia di Cuneo  
DATA 30- Settembre 1959  
Firma: Abrate Sebastian

ISTITUTO POLIGRAFICO DELLO STATO