

Agenzia delle Entrate
CATASTO FABBRICATI
 Ufficio Provinciale di
 Cuneo

Dichiarazione protocollo n. del

Comune di Vottignasco

Via Sabbione

civ. 1

Identificativi Catastali:

Sezione:

Foglio: 1

Particella: 164

Subalterno: 5

Compilata da:
 Pignatta Valerio

Iscritto all'albo:
 Geometri

Prov. Cuneo


N. 02248

Planimetria


Scheda n. 1

Scala 1:200

PIANO TERRENO

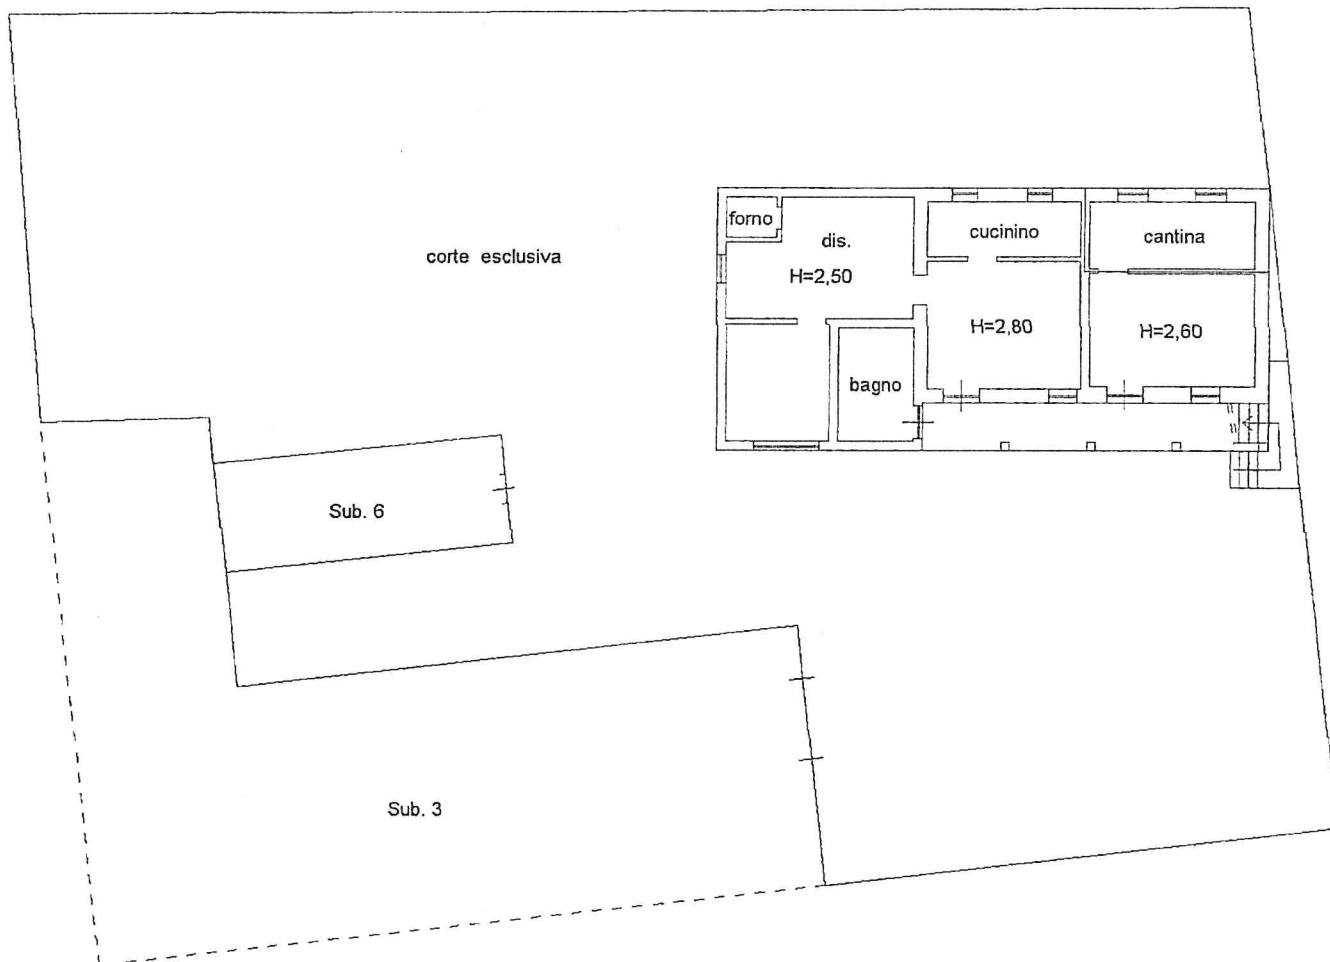

PIANO PRIMO

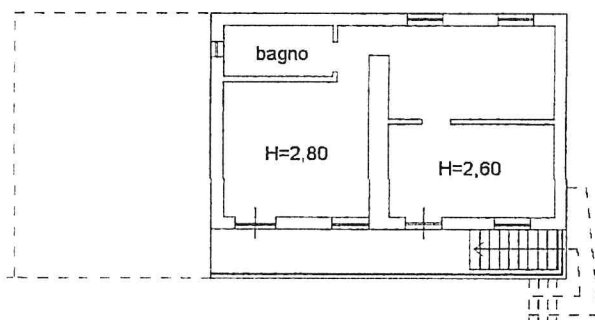

ORIENTAMENTO

