


**Agenzia del Territorio
CATASTO FABBRICATI
Ufficio Provinciale di
Cuneo**


Dichiarazione protocollo n. CN0003015 del 08/01/2013	
Planimetria di u.i.u. in Comune di Cuneo	
Via Carlo Emanuele III civ. 25	
Identificativi Catastali:	Compilata da: Baudena Livio
Sezione:	Isritto all'albo: Geometri
Foglio: 90	Prov. Cuneo
Particella: 468	N. 02221
Subalterno: 25	

Scheda n. 1 Scala 1:200



PIANO PRIMO

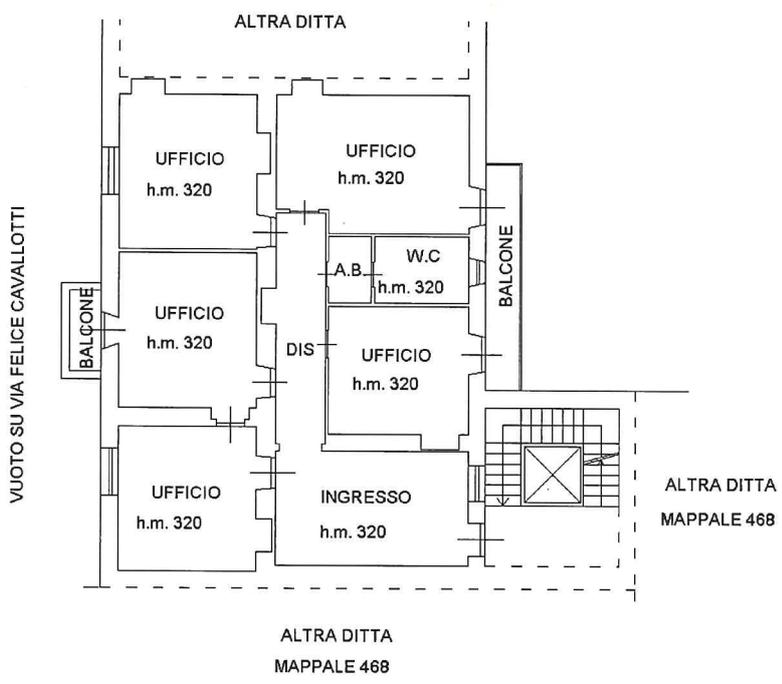

PIANO PRIMO SOTTERRANEO

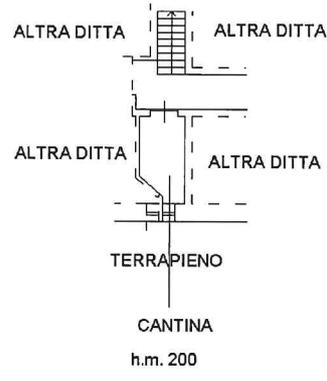

PIANO QUINTO

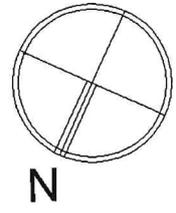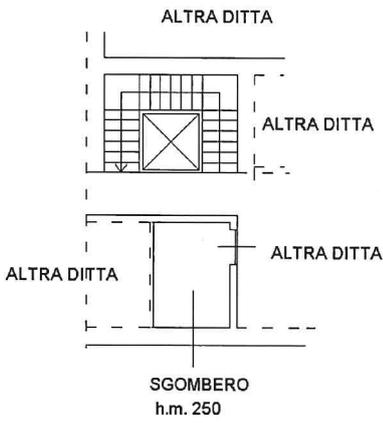

Catasto dei Fabbricati - Situazione al 12/07/2025 - Comune di CUNEO(D205) - < Foglio 90 - Particella 468 - Subalterno 25 >
VIA CARLO EMANUELE TERZO n. 25 Piano S1-1 - 5

Ultima planimetria in atti