


Agenzia delle Entrate
CATASTO FABBRICATI
Ufficio Provinciale di
Cuneo

Dichiarazione protocollo n. _____ del _____	
Comune di Vottignasco	
Via Sabbione	civ. 1
Identificativi Catastali:	Compilata da: Pignatta Valerio
Sezione:	Iscritto all'albo: Geometri
Foglio: 1	
Particella: 164	
Subalterno: 3	Prov. Cuneo N. 02248

Planimetria
Scheda n. 1 Scala 1:200

PIANO TERRENO

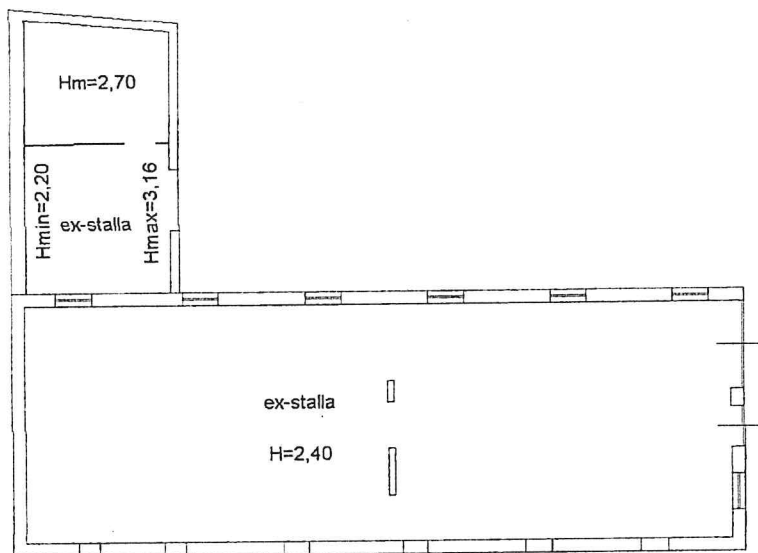

ORIENTAMENTO

