


Agenzia delle Entrate
CATASTO FABBRICATI
Ufficio Provinciale di
Cuneo

Planimetria
Scheda n. 1 Scala 1:200

Dichiarazione protocollo n. CN0207270 del 29/09/2025	
Comune di Centallo	
Via Marino	civ. 5
Identificativi Catastali:	Compilata da: Zucco Luca
Sezione:	Iscritto all'albo: Geometri
Foglio: 19	
Particella: 172	
Subalterno: 81	Prov. Cuneo N. 3273

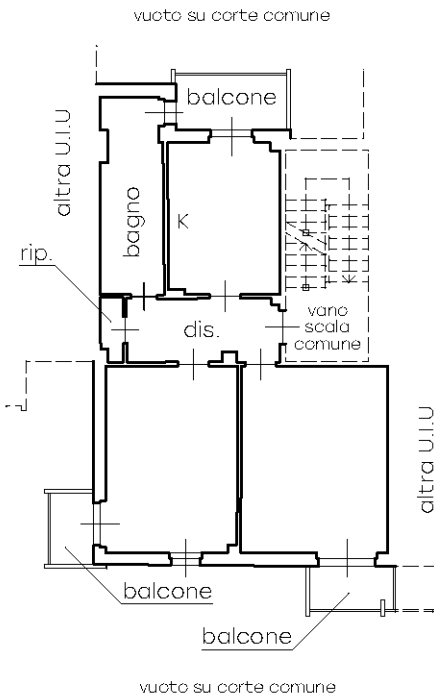

PIANO PRIMO
h 2,70 m

