

MODULARIO
F. n. 487



MINISTERO DELLE FINANZE

DIREZIONE GENERALE DEL CATASTO E DEI SERVIZI TECNICI ERARIALI

NUOVO CATASTO EDILIZIO URBANO

(R. DECRETO-LEGGI 13 APRILE 1939, N. 437)

Mod. B (Nuovo Catasto Edilizio Urbano)

Lire
50

Planimetria dell'immobile situato nel Comune di CENTALLO


Via CRISPI

Ditta S.N.C. IMPRESA COSTRUZIONI F.R. BECCHIO di BECCHIO GIAN MARIO e C. COSTITUITA DA BECCHIO MARIO NATO A CENTALLO
IL 10/02/55 SOGLIO PER 1/2 e BECCHIO ANTONIO NATO A CENTALLO IL 22/04/16 SOGLIO PER 1/2

Allegata alla dichiarazione presentata all'Ufficio Tecnico Erariale di

CUNEO

SCHEDA N.000225B

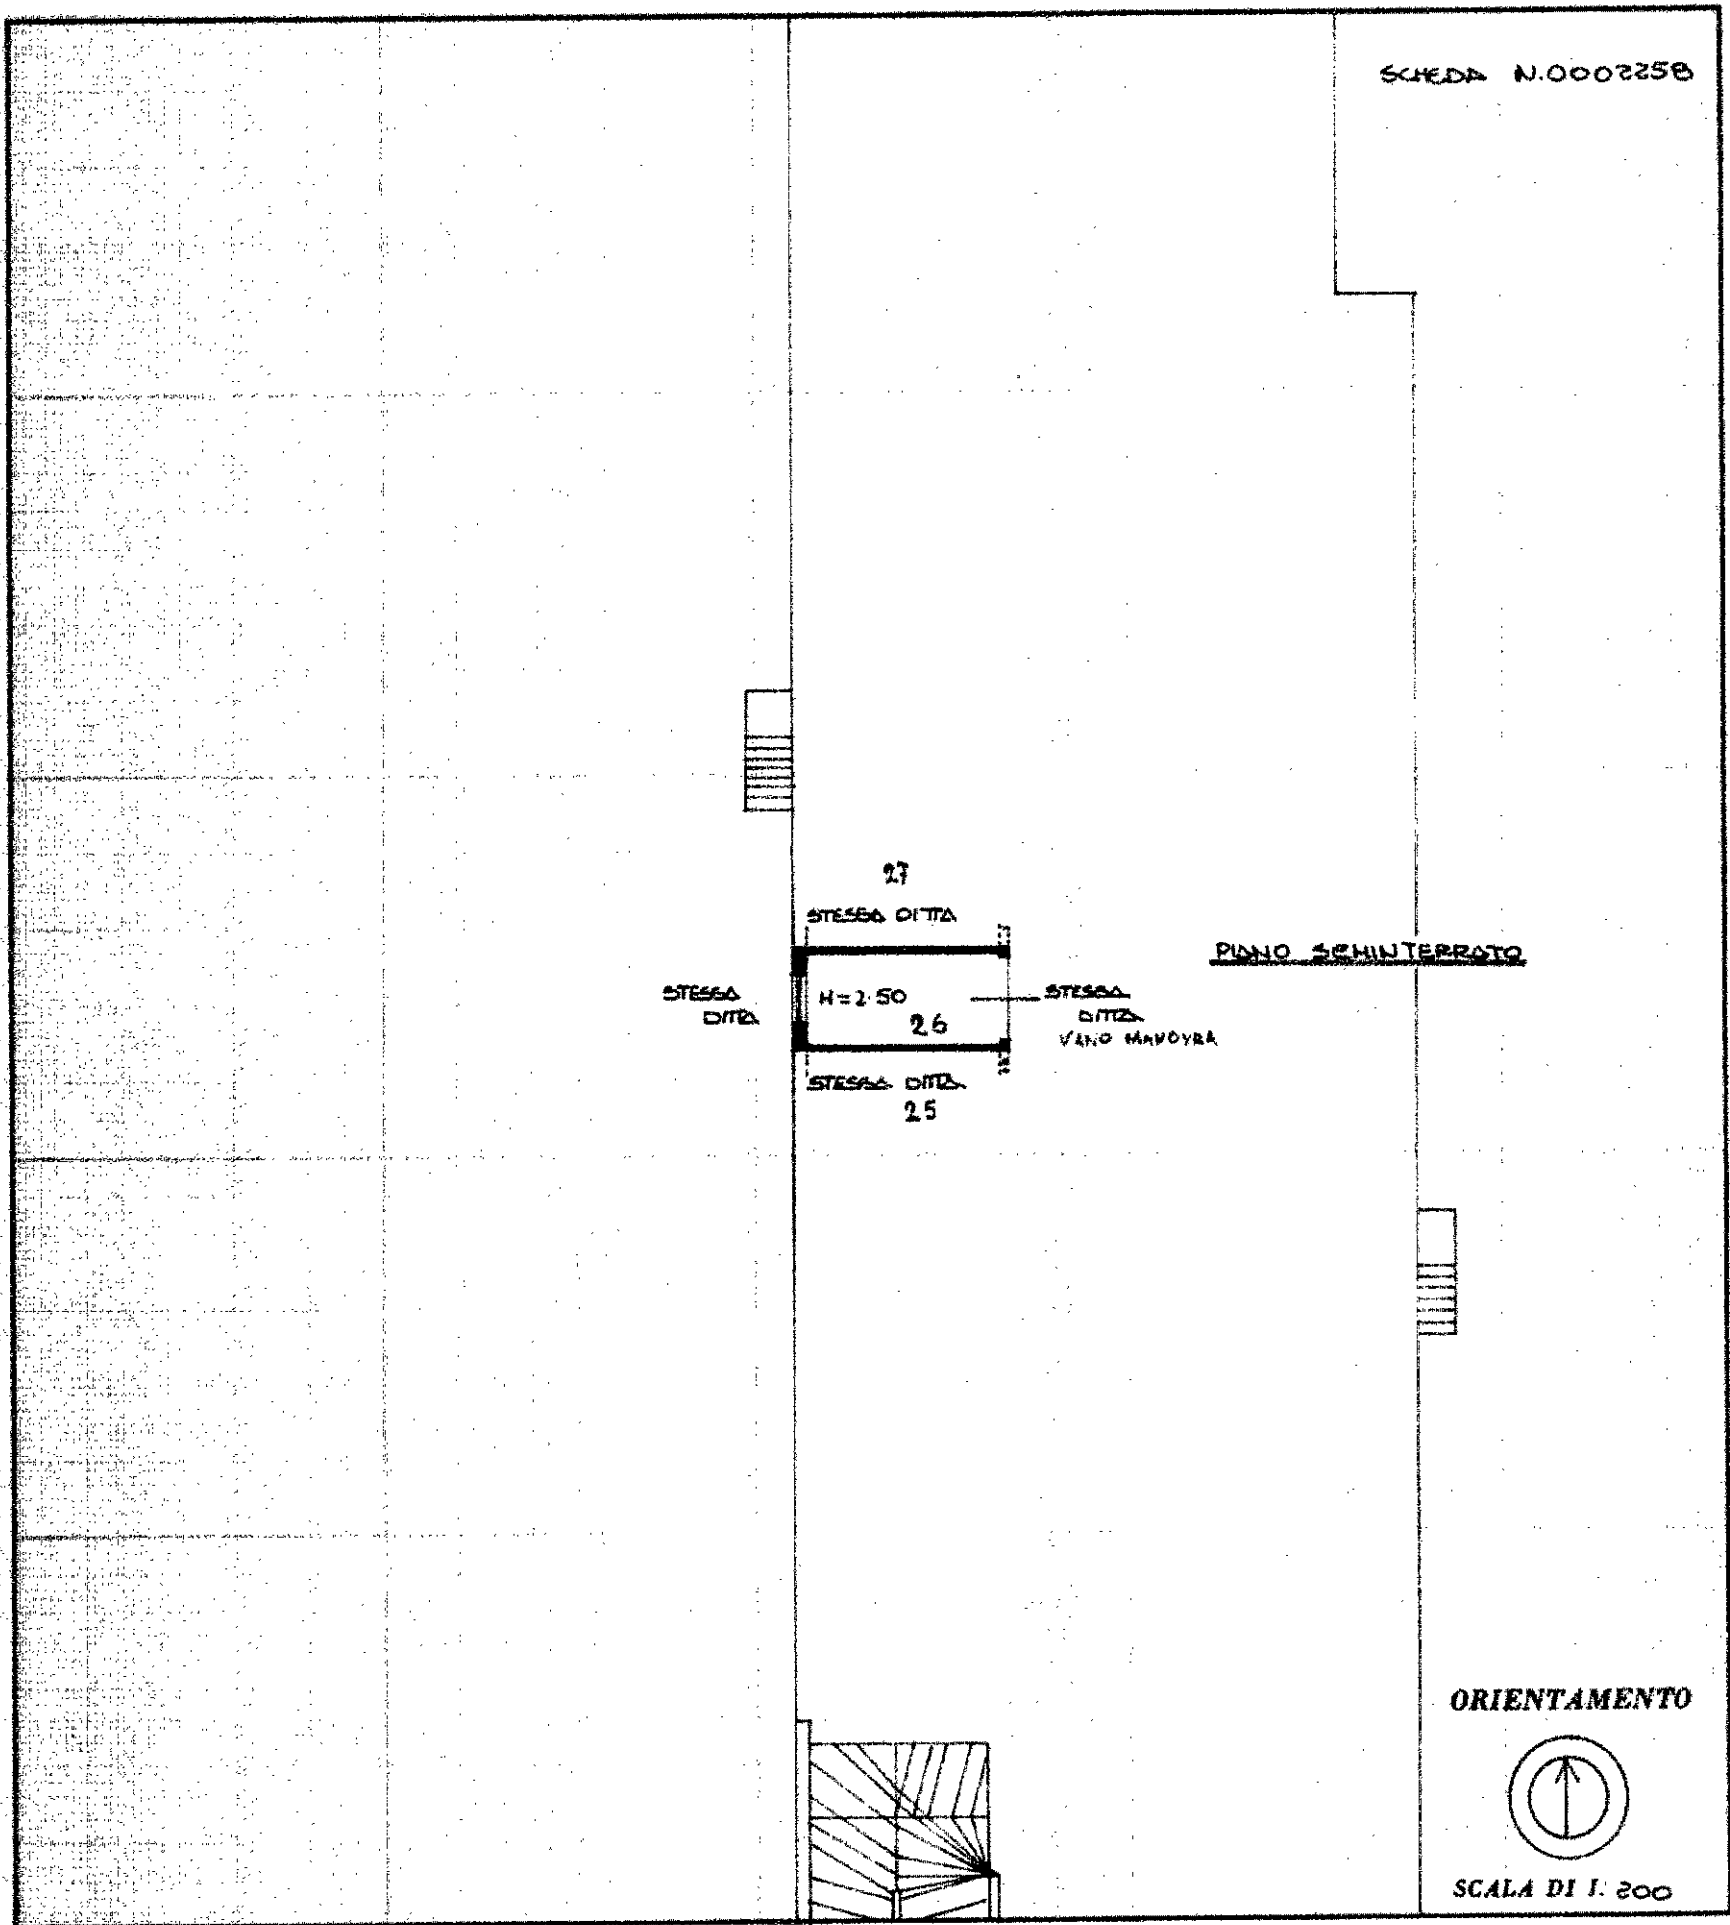

SPAZIO RISERVATO PER LE ANNOTAZIONI D'UFFICIO

DATA
PROT. N°

2251

Compilata dal GEOMETRA
(Titolo, nome e cognome del tecnico)

BECCIO MARIO

Iscritto all'Albo dei GEOMETRI

della Provincia di CUNEO

DATA

10/10/83

Firma:

Becchio Mario

