
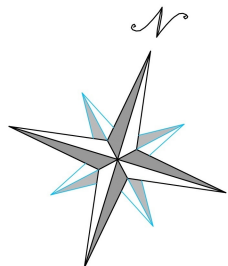


PIANO INTERRATO - ALLOGGIO 1A3 - CANTINA

LATO VIA MONVISO

INTERCAPEDINE COMUNE

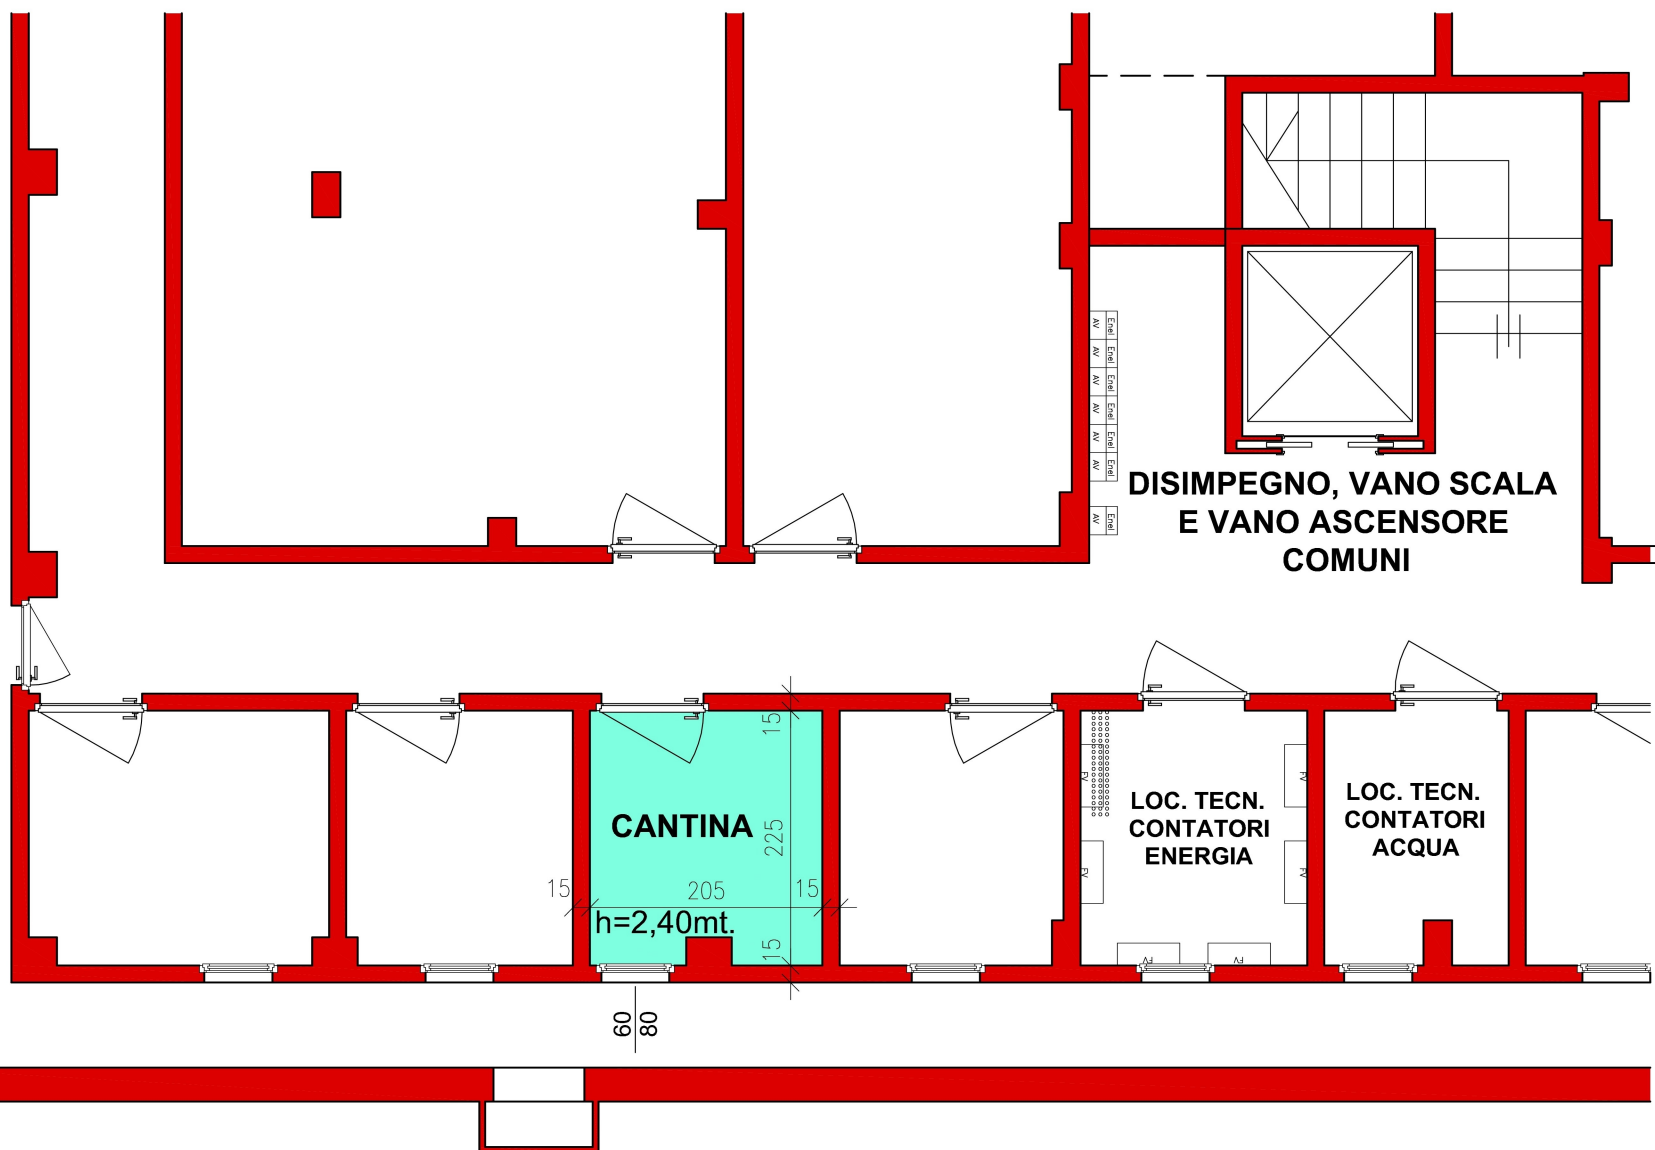

REDATTO DA:

Studio Associato Ar.Tec.



di Parola Geom. Oscar, Racca Arch. Valerio,
Ferro Per. Agr. Luca, Ricciardi Geom. Fabrizio
e Bramardo Geom. Alessandro
Viale Piemonte, 30 - 12022 BUSCA (CN)
Tel.: 0171/944919 - E-mail: info@artecassociati.it

RIPRODUZIONE RISERVATA