



Ufficio Tecnico Erariale di CUNEO


**ELABORATO PLANIMETRICO**

Pag. n. 2 di 6

Comune <u>CUNEO</u>	Sezione <del>98</del>	Foglio <del>160</del>	Numero <u>5037</u>	Tipo mappa n. <u>5037</u>	del <u>03-10-2001</u>
------------------------	--------------------------	--------------------------	-----------------------	------------------------------	--------------------------

DIMOSTRAZIONE GRAFICA DEI SUBALTERNI ASSEGNATI

scala 1: 500

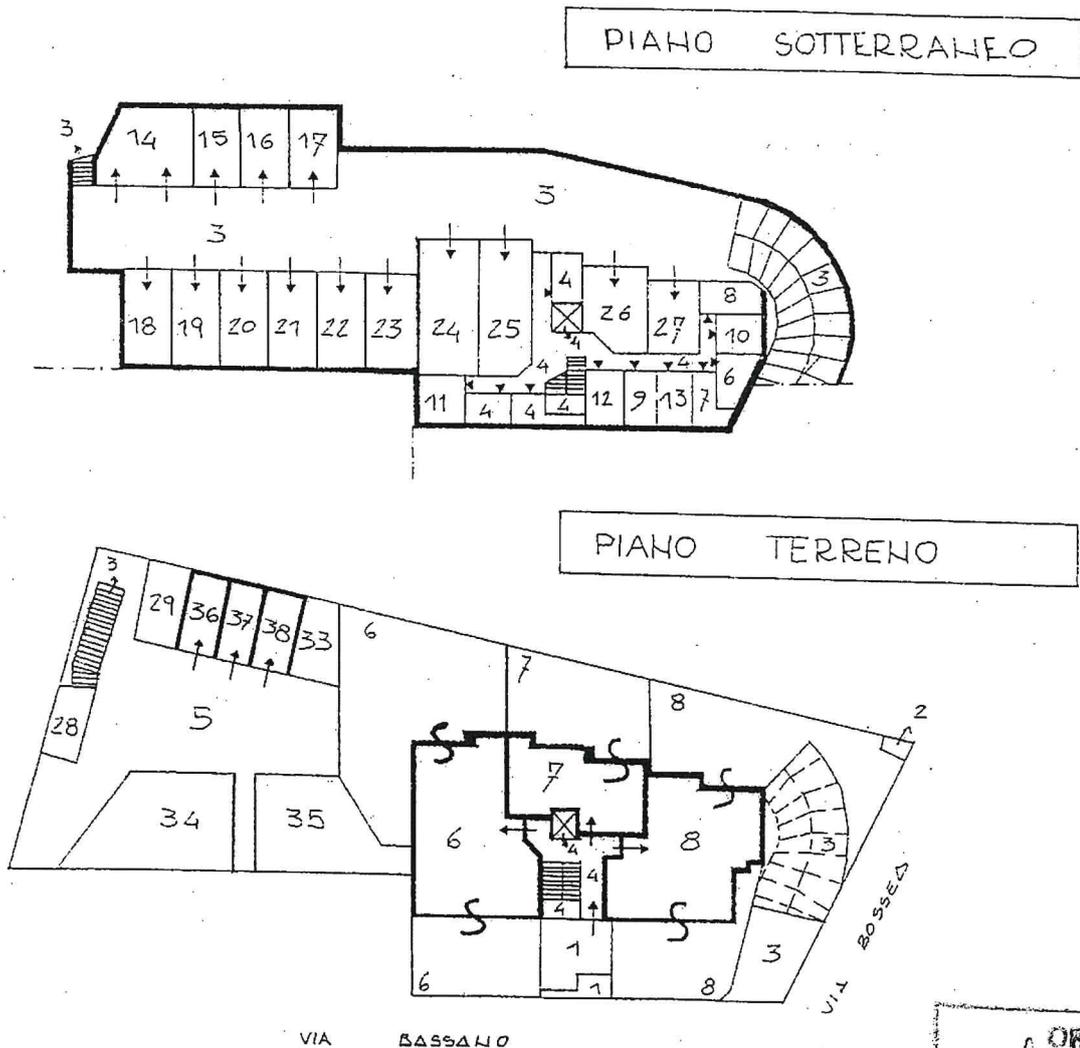

ORDINE  
DEGLI ARCHITETTI  
DELLA PROVINCIA  
DI CUNEO  
*[Signature]*  
DOT. ARCHITETTO

Riservato all'Ufficio Tecnico Erariale Protocollo _____ Sostituisce il presente mod. EP/2 prot. _____ Annullato e sostituito dal mod. EP/2 prot. _____	L'operatore _____ _____	UMBERTO FINO IL TECNICO
		data <u>15-11-2001</u> firma e timbro

Nome - Indirizzo Professione e Inscrizione Sub. - R.V.