


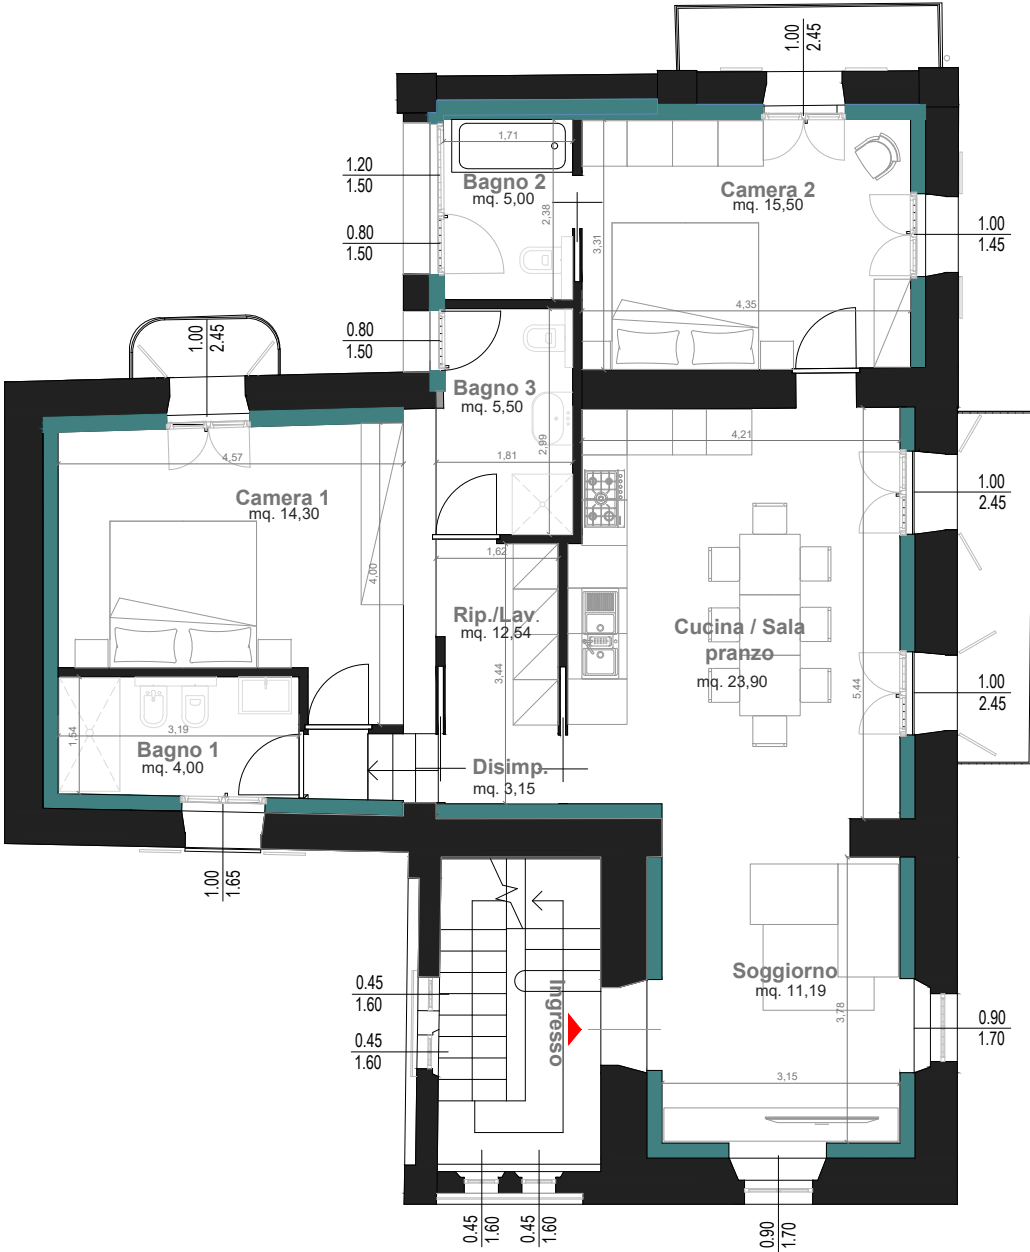

PIANO PRIMO



SUP COMMERCIALE
123,35 mq.

SUP COMMERCIALI	
	SUPERFICIE (mq)
U.I.U. 2	119,17
25% Balconi	1,68
20% Posto auto scoperto	2,5

PROGETTISTA:
Giacomo Luigi Gaiotti ARCHITETTO
Via Gen. Allasia 46 - Boves - CN
e-mail: info@vertunno.it
tel. +39 347 1029737

COMMITTENTE:
DOMUSTEK S.r.l.
Via XI Settembre 73
12011 Borgo San Dalmazzo (CN)
C.F. 03089700045

INDIRIZZO DI INTERVENTO:
BOVES (CN)
Via Peveragno, 28

OPERE DI MANUTENZIONE STRAORDINARIA
PROGETTO - U.I.U. 2
PIANO PRIMO
Febbraio 2025

SCALA:
1 : 100
TAVOLA:
10.2

